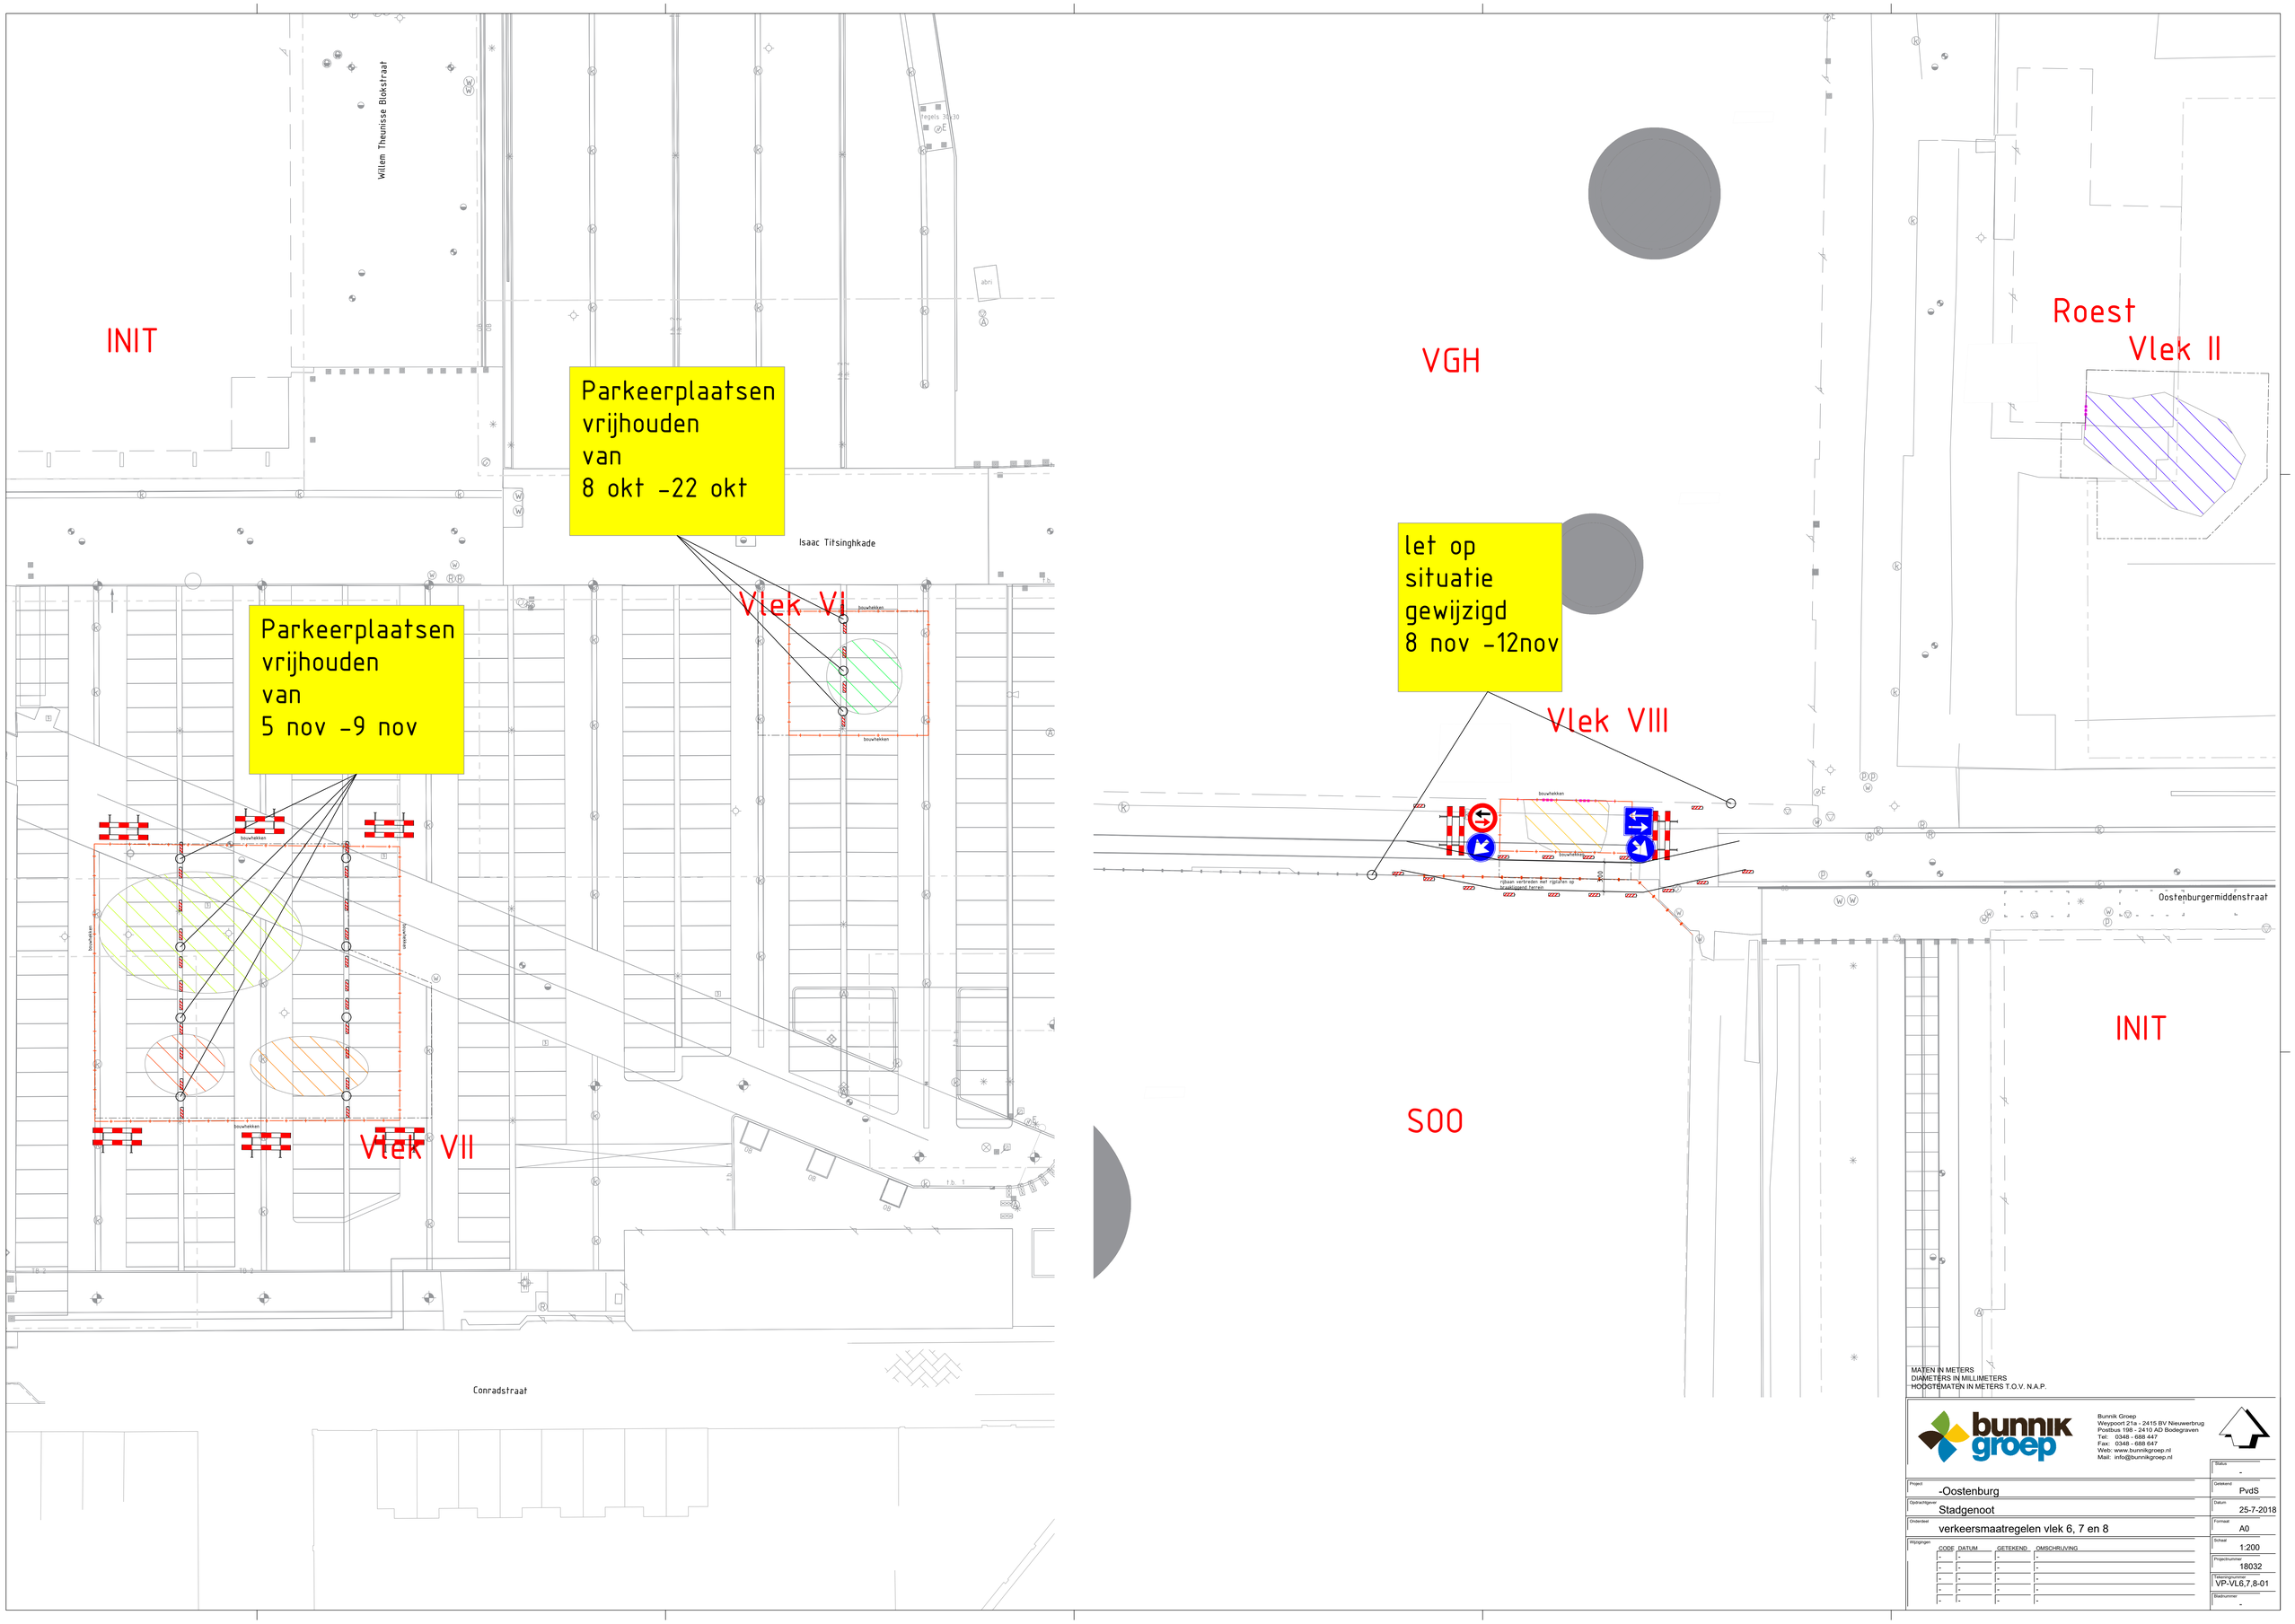

MATEN IN METERS
DIAMETERS IN MILLIMETERS
HOOGTEMATEN IN METERS T.O.V. N.A.P.

bunnik groep
Bunnik Groep
Weypoort 21a - 2415 BV Nieuwerbrug
Postbus 198 - 2410 AD Bodegraven
Tel: 0348 - 688 447
Fax: 0348 - 688 647
Web: www.bunnikgroep.nl
Mail: info@bunnikgroep.nl

Status	-
Project	-Oostenburg
Getekend	PvdS
Opdrachtgever	Stadgenoot
Datum	25-7-2018
Onderdeel	verkeersmaatregelen vlek 6, 7 en 8
Formaat	A0
Wijzigingen	
Schaal	1:200
Projectnummer	18032
Tekeningnummer	VP-VL6,7,8-01
Bladnummer	-

CODE	DATUM	GETEKEND	OMSCHRIJVING
-	-	-	-
-	-	-	-
-	-	-	-
-	-	-	-
-	-	-	-