


- Plangebiedgrens
- Bestemmingen**
 - GD-1 Gemengd - 1
 - GD-2 Gemengd - 2
 - GD-U1 Gemengd - Uit te werken 1
 - GD-U2 Gemengd - Uit te werken 2
 - GD-U3 Gemengd - Uit te werken 3
 - GD-U4 Gemengd - Uit te werken 4
 - H Horeca
 - V Verkeer
 - WA Water
- Dubbelbestemmingen**
 - WR-AA Waarde - Archeologie A
 - WR-AB Waarde - Archeologie B
 - WR-AC Waarde - Archeologie C
 - WR-AD Waarde - Archeologie D
 - WR-L Waarde - Landschap
- Gebiedsaanduidingen**
 - wetgevingzone - wijzigingsgebied
- Funcieaanduidingen**
 - (br) brug
 - (lp) ligplaats
 - (sv-1) specifieke vorm van verkeer - 1
 - (swa-1) specifieke vorm van water - 1
 - (ste) steiger
- Bouwvlak**
 - bouwvlak
- Bouwaanduidingen**
 - [sba-1] specifieke bouwaanduiding - 1
 - [sba-01] specifieke bouwaanduiding - orde 1
 - [sba-02] specifieke bouwaanduiding - orde 2
- Maatvoeringaanduidingen**
 - maatvoeringsvlak
 - maximum bouwhoogte (m)
 - aantal
 - maximum floorspace index
- Figuren**
 - relatie

Verklaringen

Ondergrond ontleend aan GBKA 2015

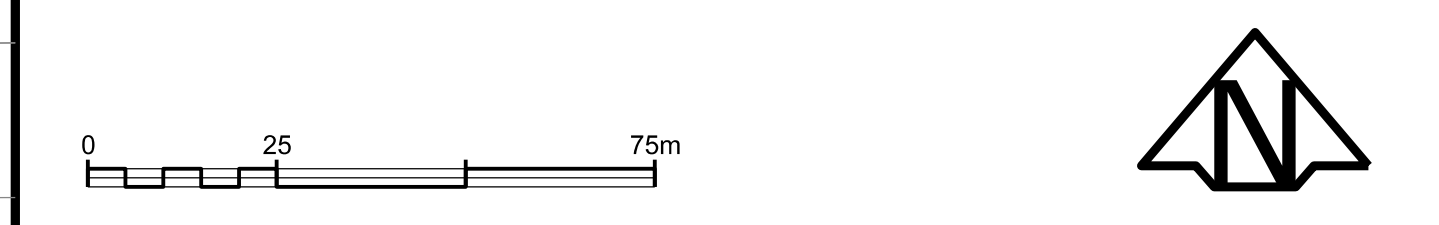

Planinformatie		Informatie bij	
Datum	Planstatus	Gemaakt door	Stadsdeel Centrum
-.-2015	Voorontwerp	Locatie	Ruimte en Duurzaamheid
	Ontwerp	Formaat	Stadsdeel Centrum
	Vastgesteld	Plan nr	AIJ Schaal 1:1000
	Ontwerpopeik	Plotdatum	NL.IMRO.0363.A1404BPSTD-VG01.dgn
			2-3-2016